



施設平面図 (S=1/50)

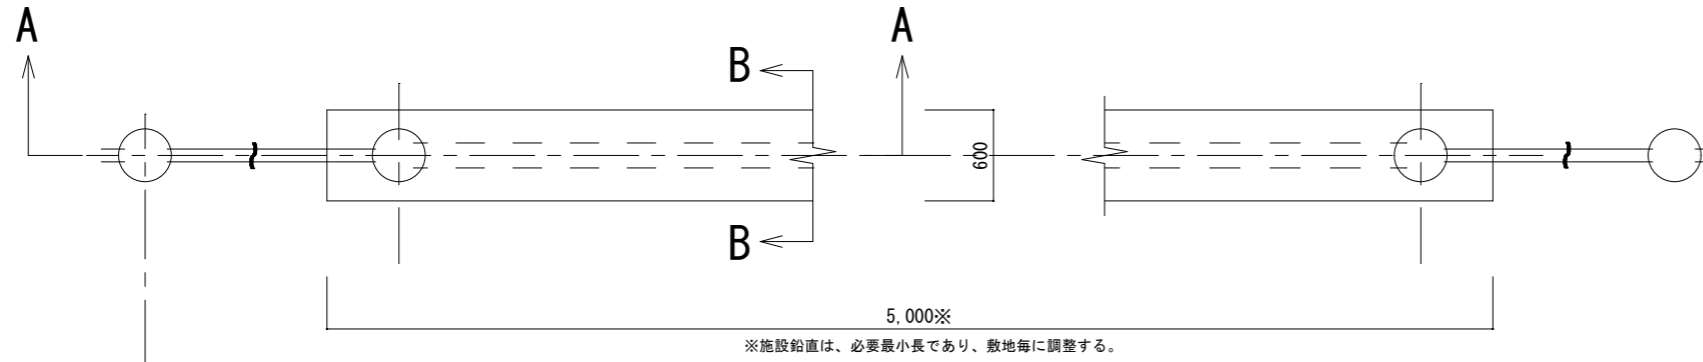

※施設鉛直は、必要最小長であり、敷地毎に調整する。

施設断面図 (S=1/50)

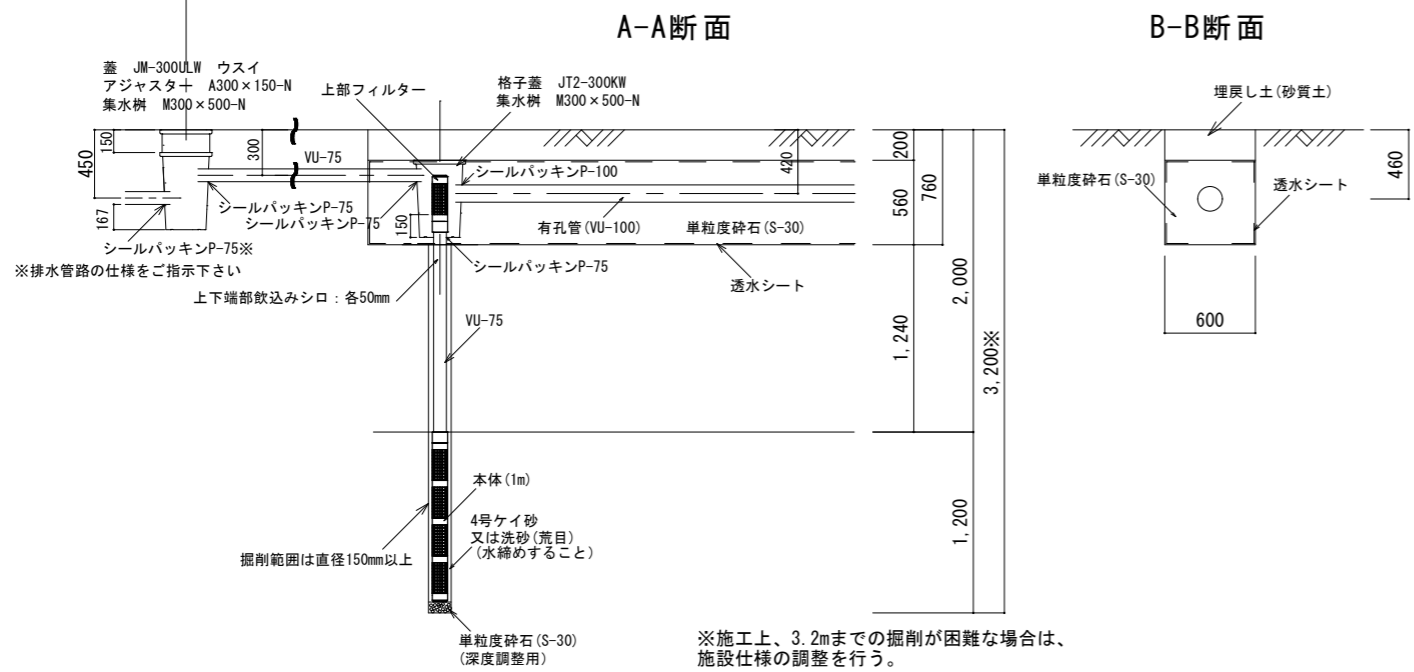

検 図
CHECKED BY

検 図
CHECKED BY

設計 DESIGNED BY	年 月 日	氏 名	名 称 TITLE	浸透トレンチとの併用事例 敷地内排水工事	尺 度 SCALE
製 図 DRAWING BY	2020 11 17		図 番 DRAWING NO.		第三角法 3RD ANGLE PROJECTION
符 号	変 更 REVISIONS	日 付	担 当		承 認 APPROVED BY
△	集水樹等情報修正追記	21/1/19			
△					
△					

城東リブロン株式会社